


НОВАЯ ПАЛИТРА

III, IV КОРПУС

1

этаж

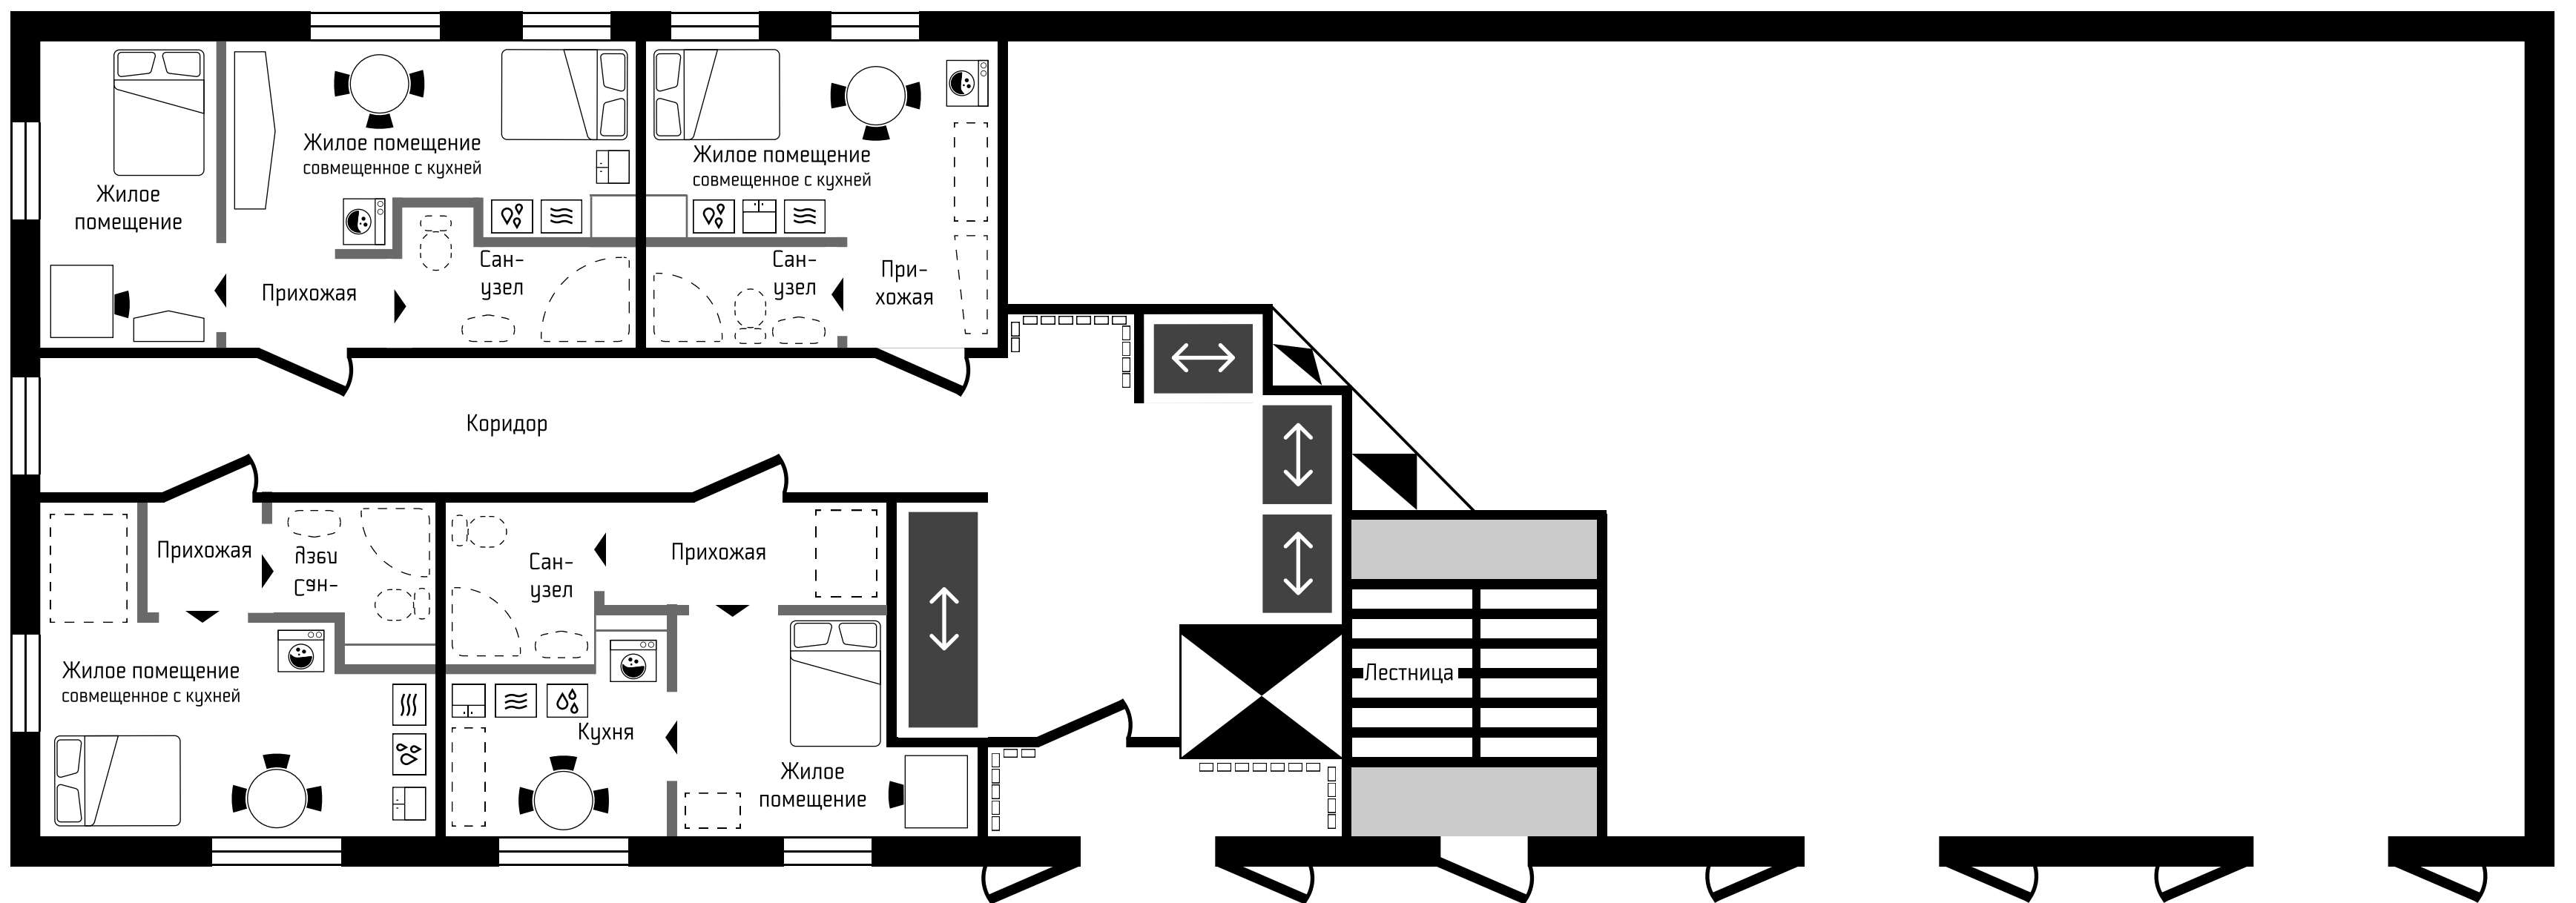

2-18

этаж

